


# Chalet A: 1er Etage

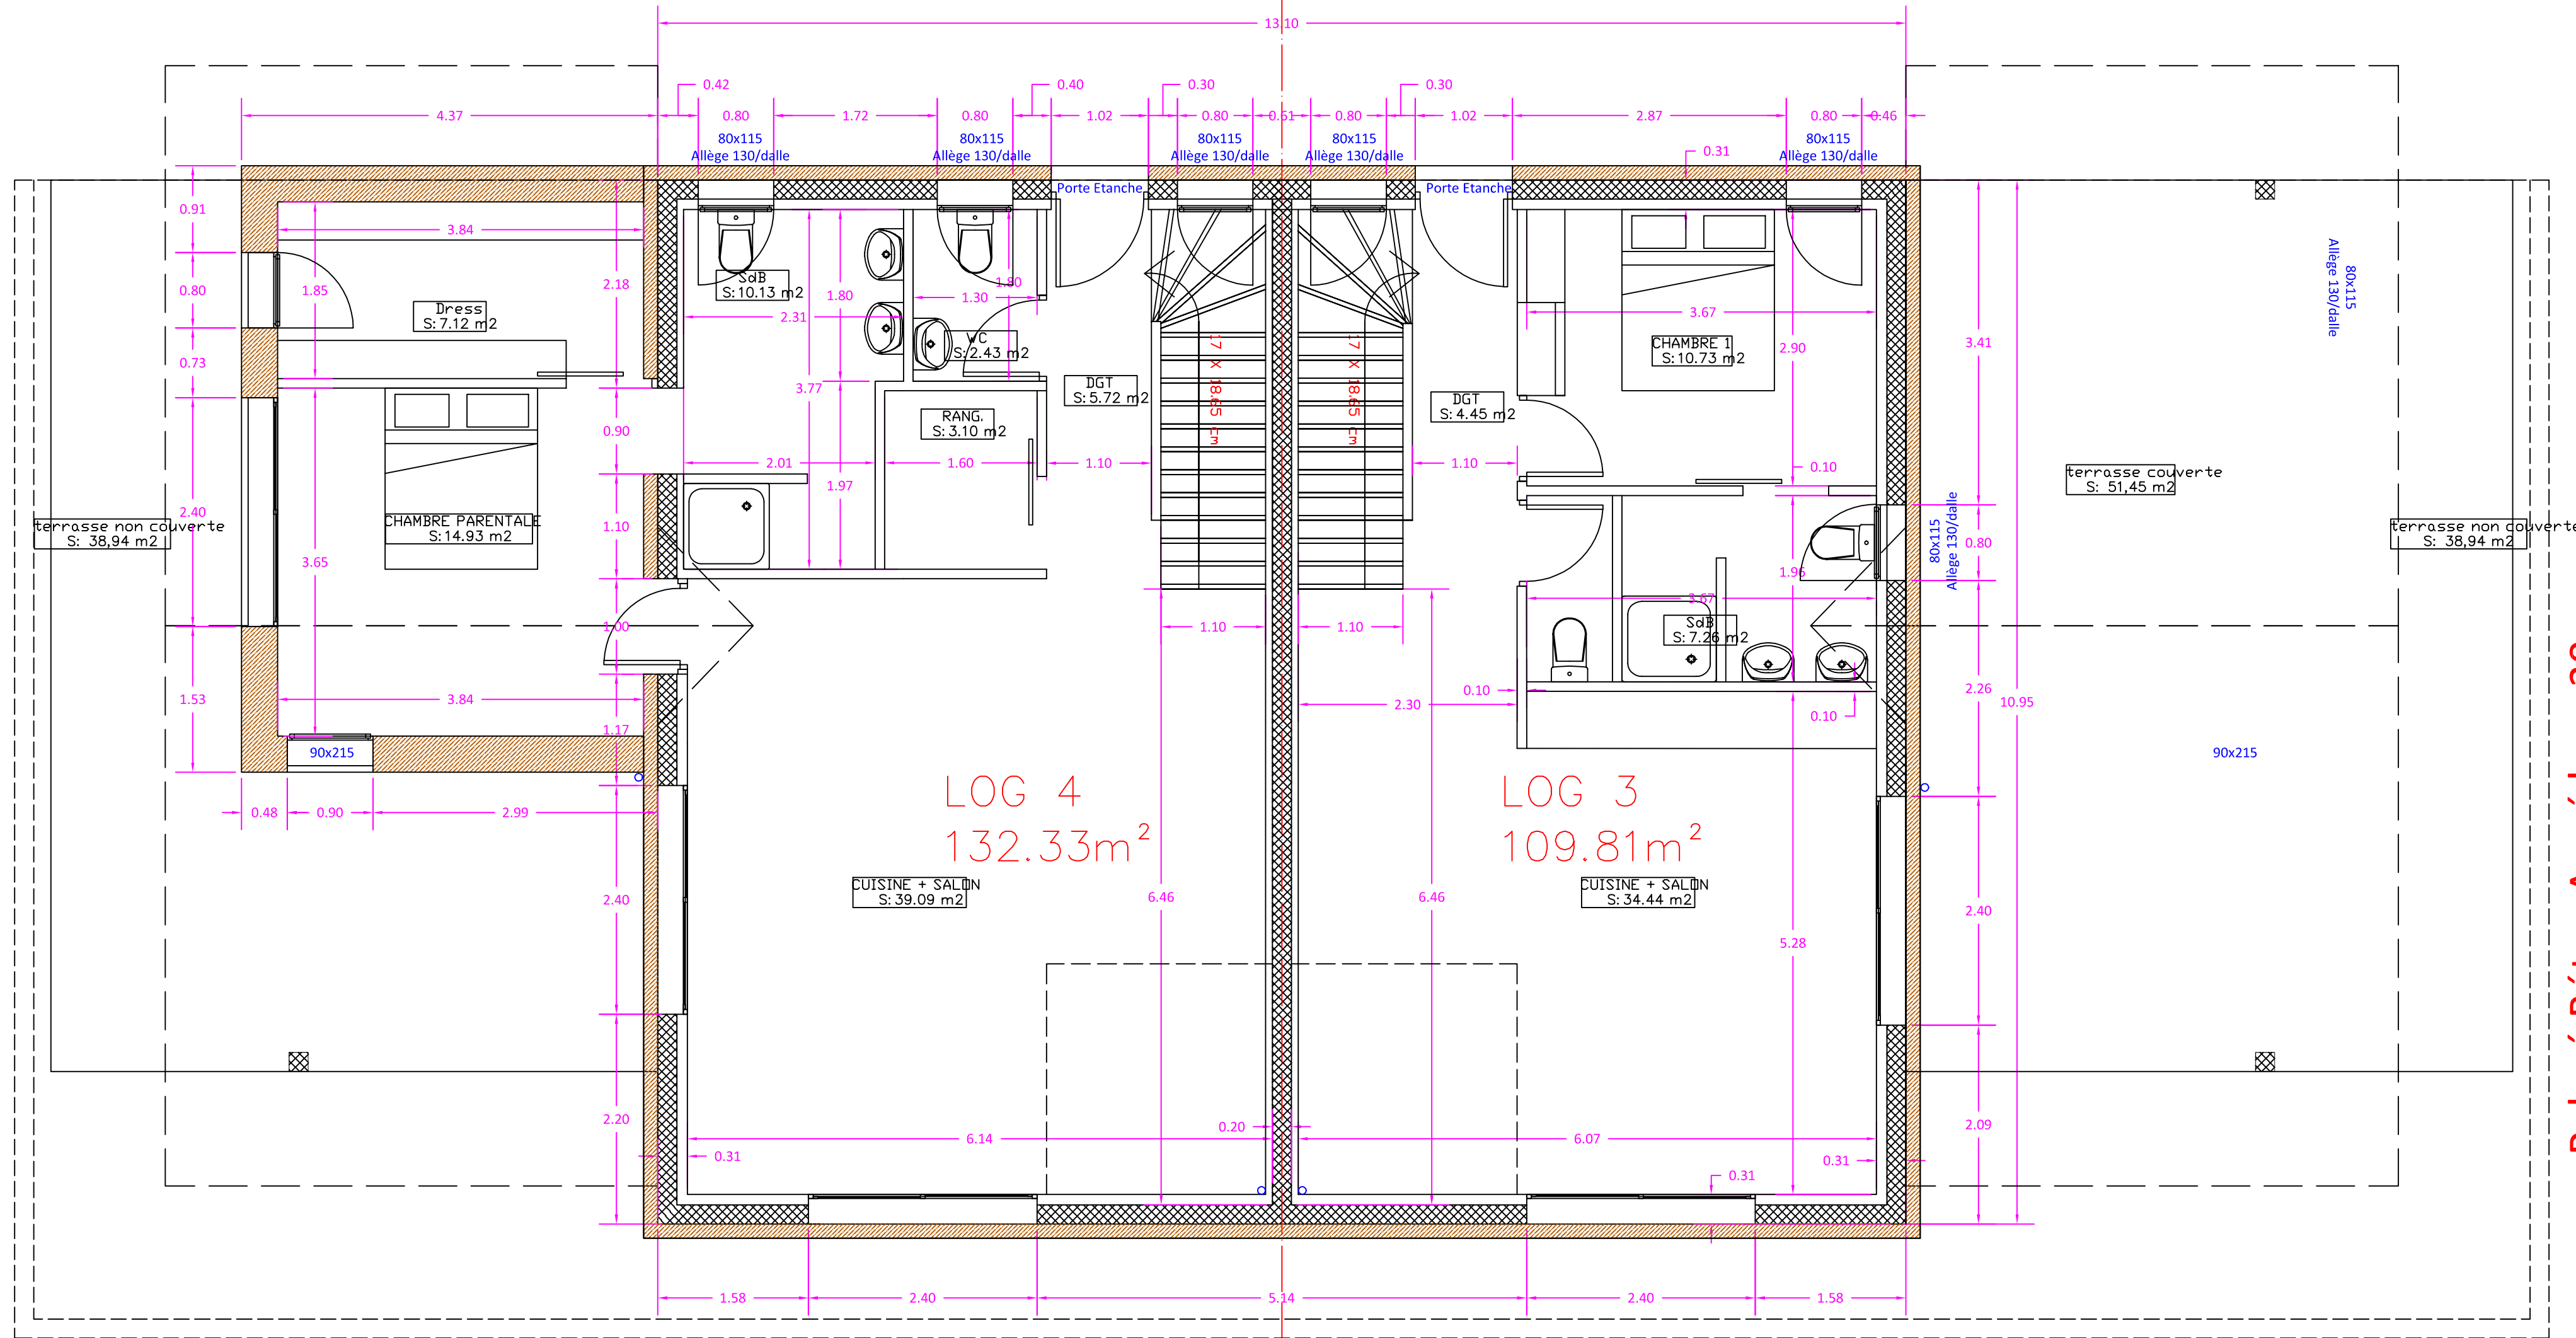

Relevé Béton Armé larg. 20cm,  
étanchéité sur toiture terrasse

Relevé Béton Armé larg. 20cm,  
étanchéité sur toiture terrasse

Relevé Béton Armé larg. 20cm,  
étanchéité sur toiture terrasse